
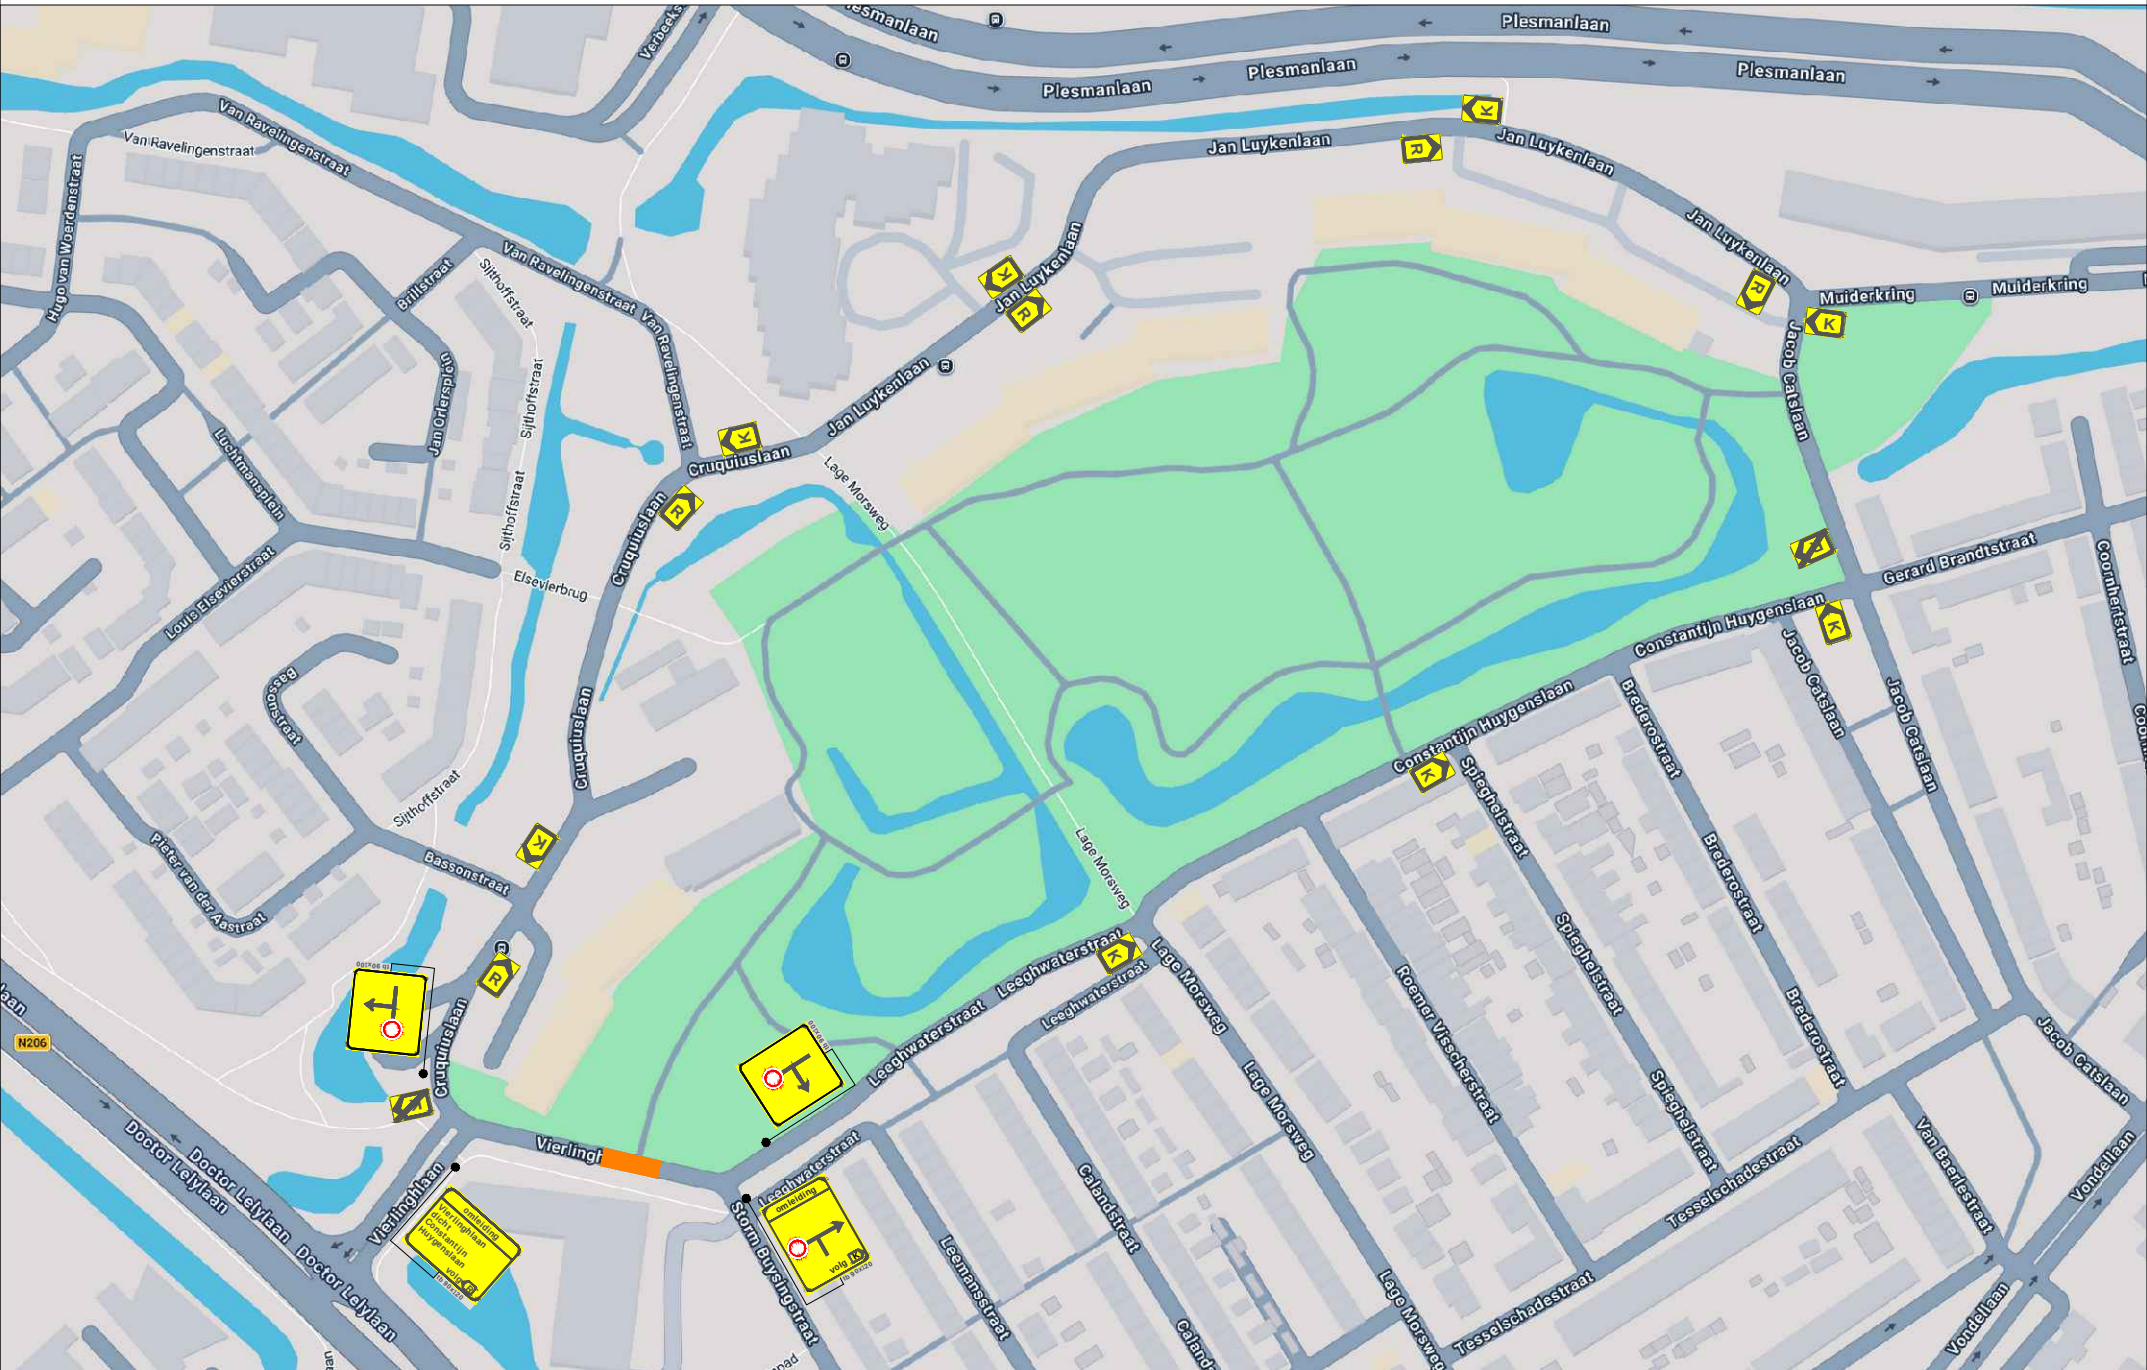


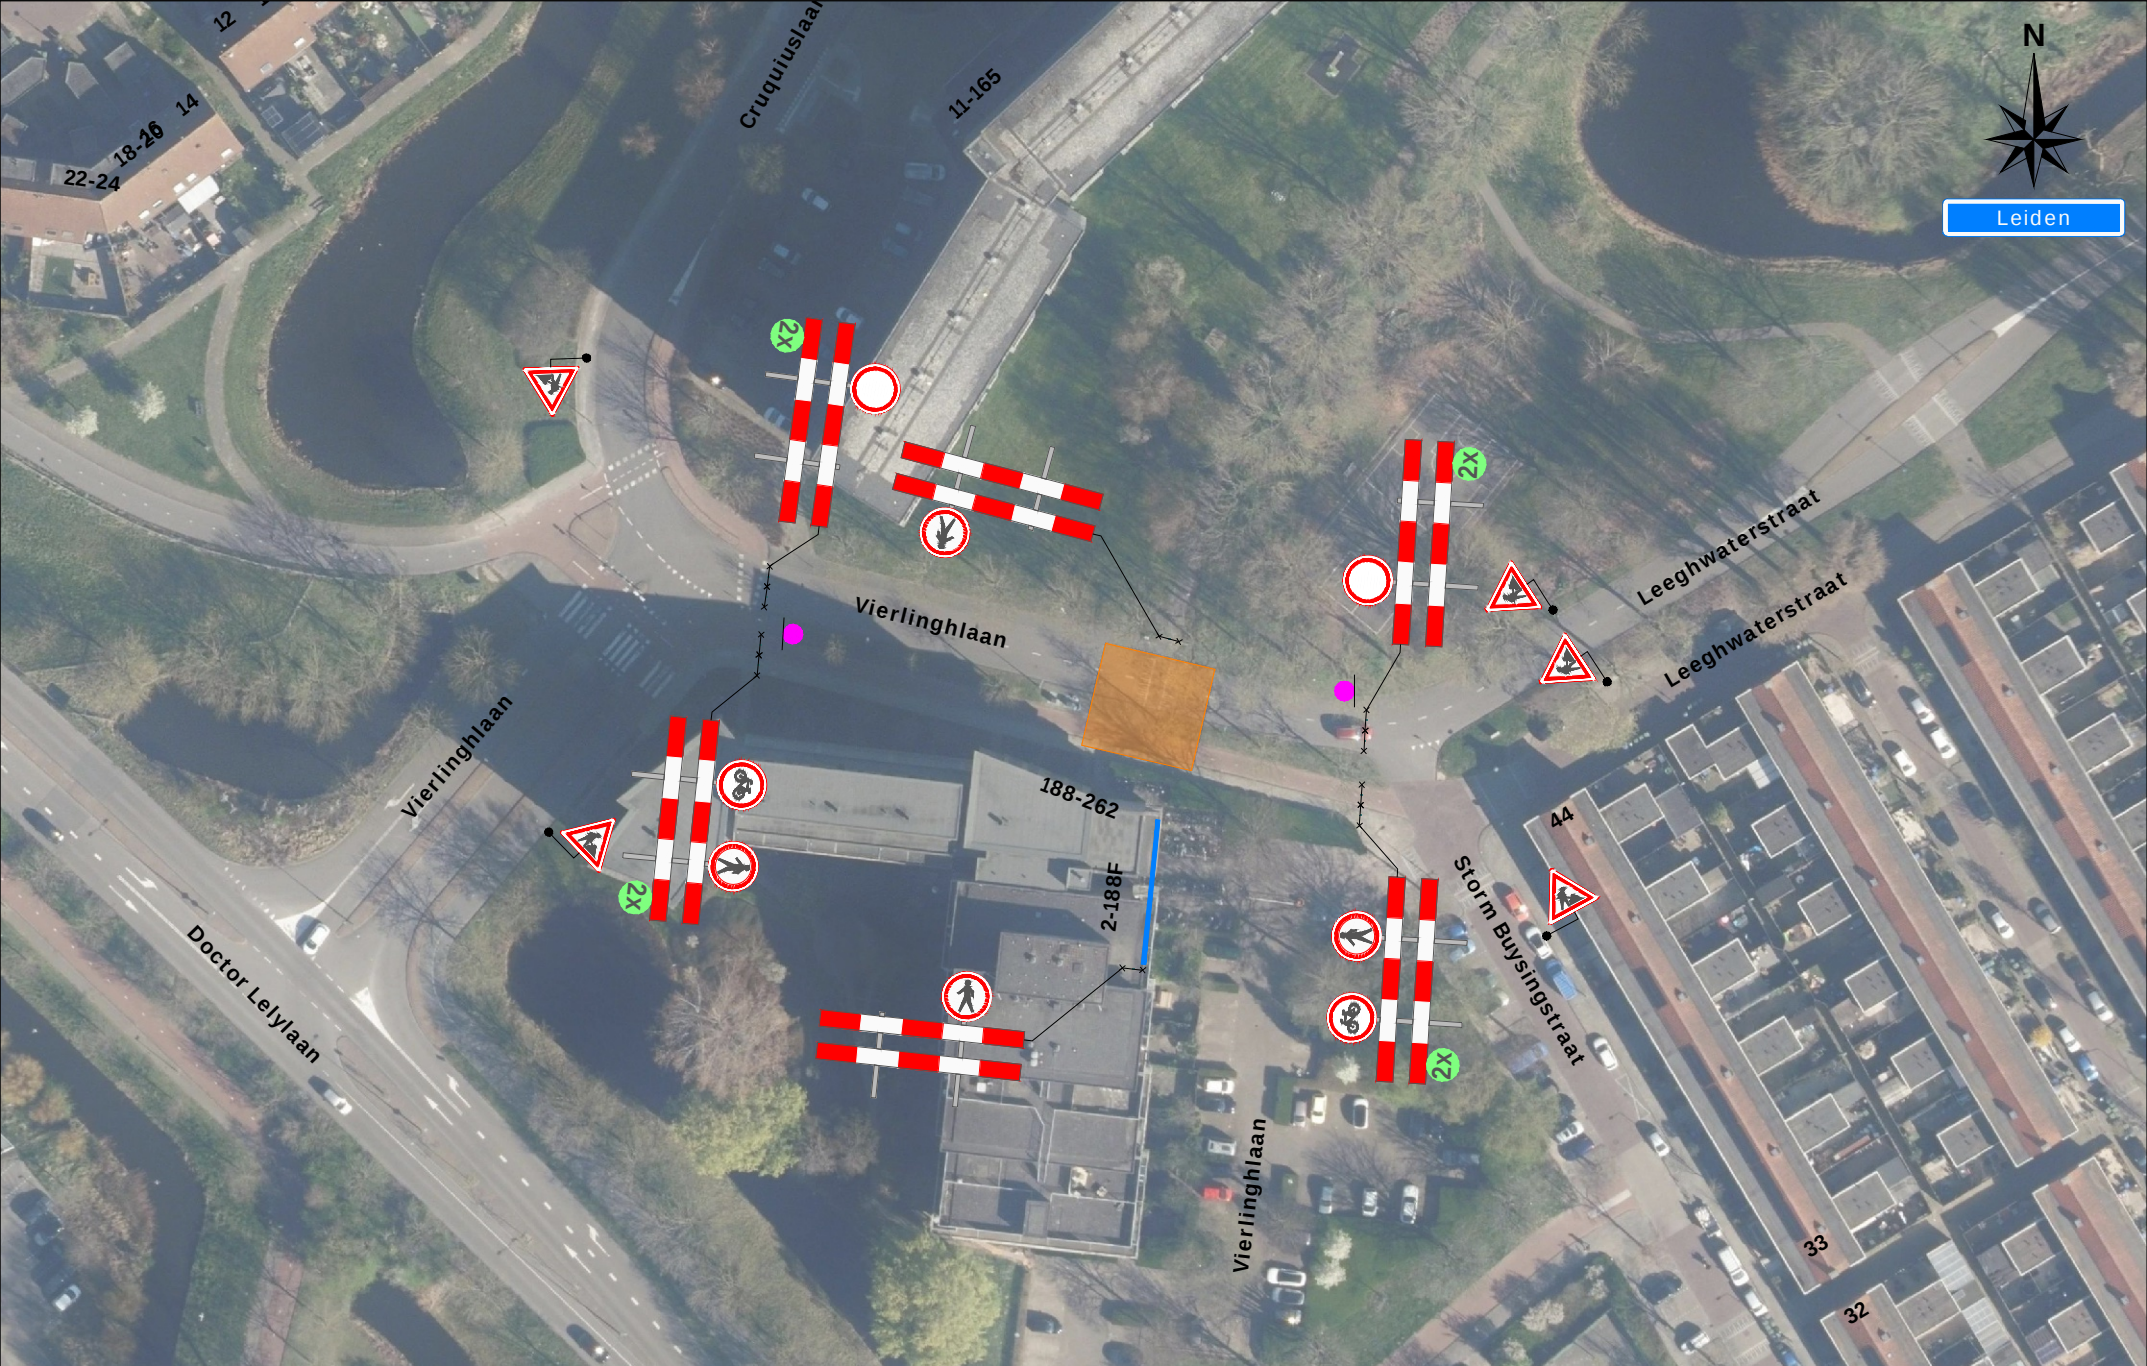

Legenda

Werkruimte

Bakens (ca. 20m)

Deze weg is dicht

X t/m X

2x

Werkvakindeling ETW

Project: Vierlinghlaan te Leiden

Tekeningnummer: 126-02109-01

Ref.nr.: n.t.b.

Onderdeel:
Verkeersafsluiting & Verkeersomleiding

Aard werkzaamheden: Kabels & Leidingen

Werkvoorbereider : J. Kraaij

Getekend : R. Khemai

Gecontroleerd : V. van Heck

Status: ☒ Concept ☐ Definitief

Schaal: n.v.t.

Formaat: A3

www.vershuysgroep.nl

Opdrachtgever:

Vershuys Groep

Datum : 20-04-2026

Datum : 20-04-2026

K54368